

E 571356 m

N 5761927 m

Kleberkamp in Lamspringe

Umweltbericht im Rahmen der Aufstellung des Bebauungsplans Nr. 43

Externe Ausgleichsfläche für Feldlerchenschutz M 1 : 10.000

Auftraggeber:

Gemeinde Lamspringe

Kloster 3

FON: 05183 / 500-0

E-MAIL: Info@Lamspringe.de

31195 Lamspringe

FAX: 05183 / 500-10

Bearbeitung:

Freiraum-, Garten-, Landschafts- und Umweltplanung

BISCHOF - GERHARD - STR. 20

I-NET: WWW.UWE-MICHEL-PLANT.DE

E - MAIL: UWE _ MICHEL @ T-ONLINE.DE

Hildesheim, den 29.05.2020

Index beachten


UWE MICHEL
LANDSCHAFTSARCHITEKT

31139 HILDESHEIM

FON: 0 51 21 / 2 25 26

FAX: 0 51 21 / 2 47 49

(Diese Zeichnung ist urheberrechtlich geschützt)

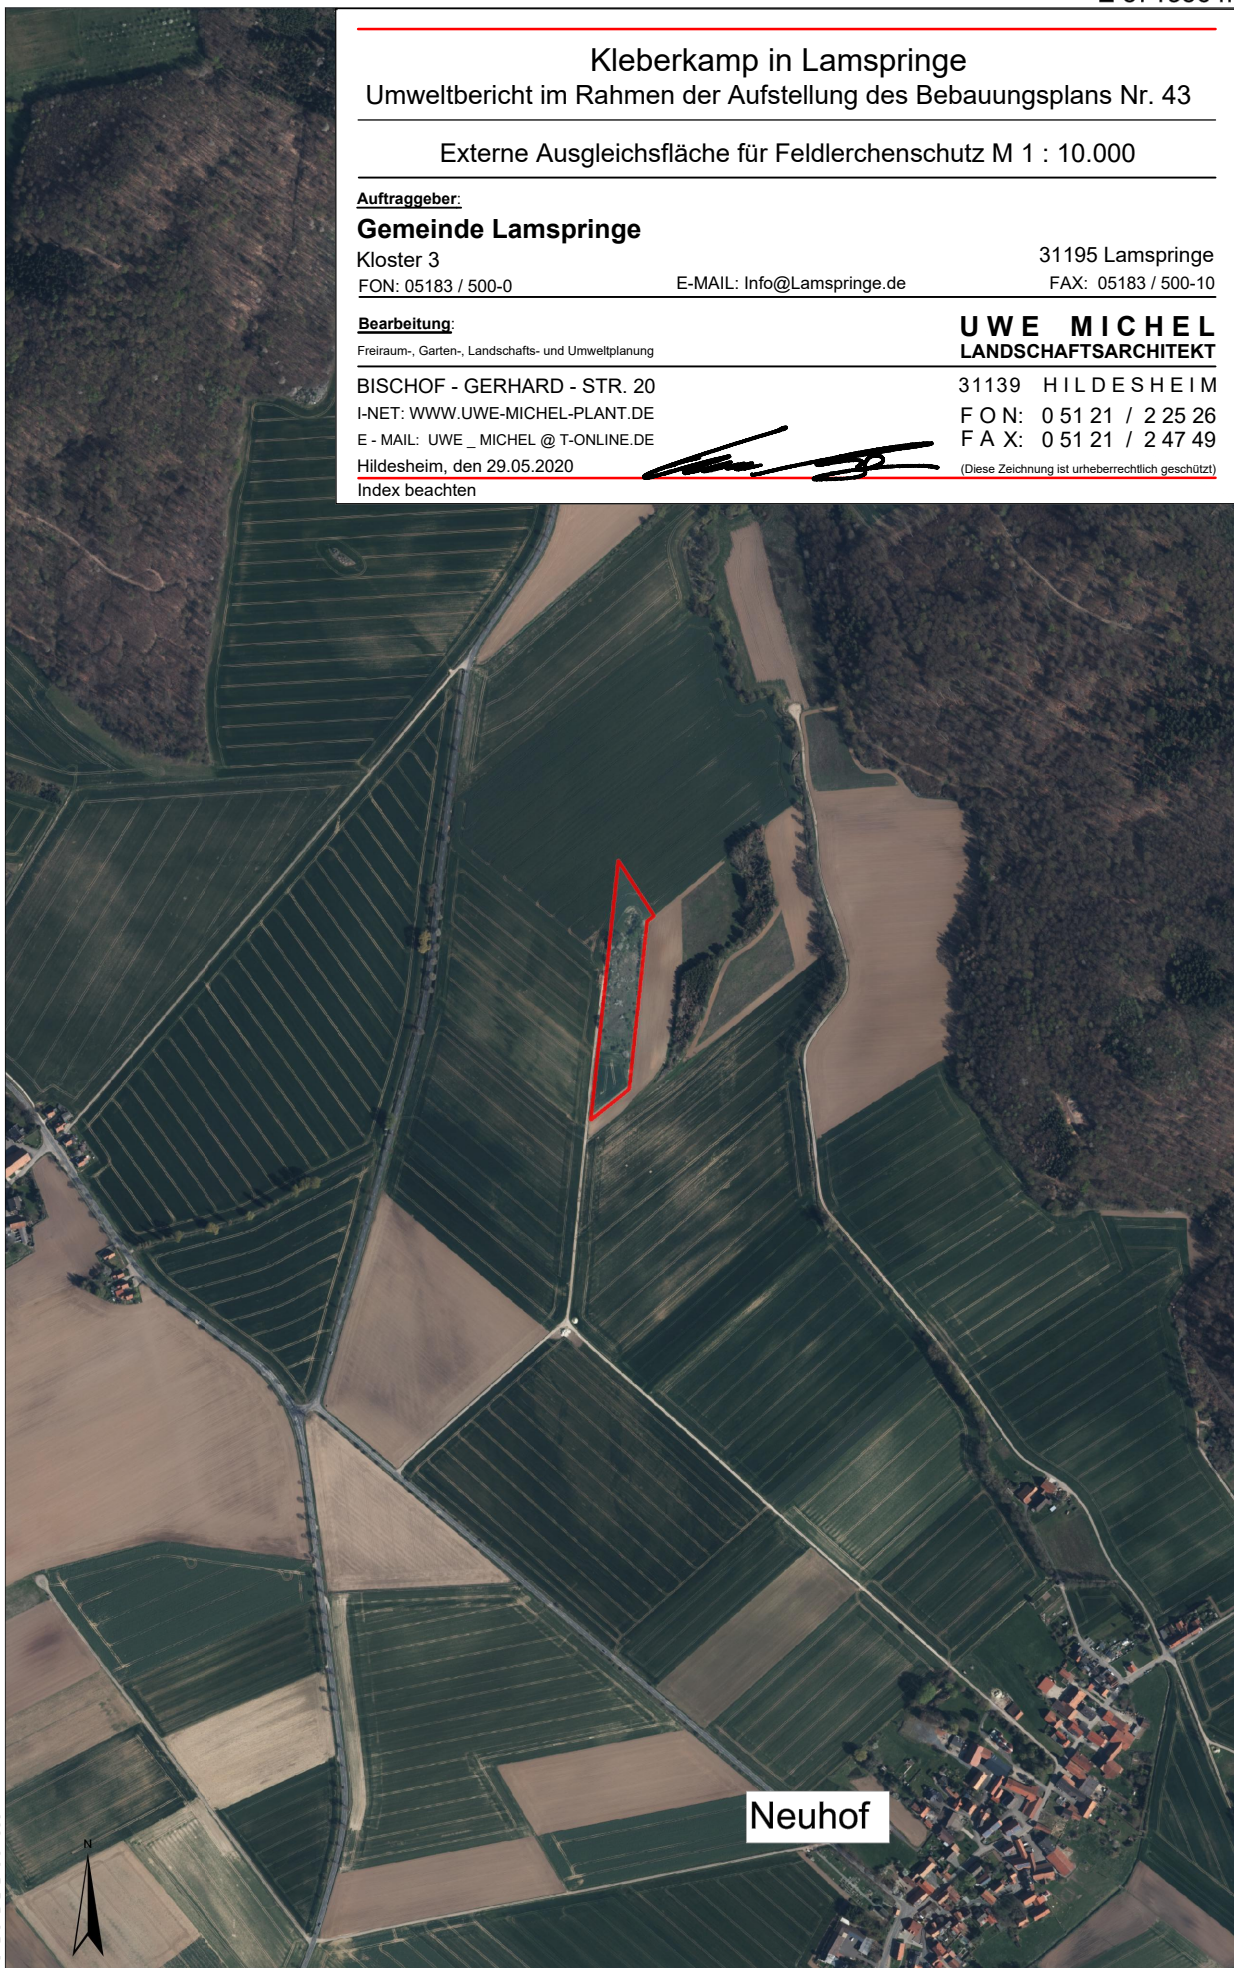

N 5759317 m

E 569716 m

Neuhof

